




duo

SCHÄDRÜTI LUZERN

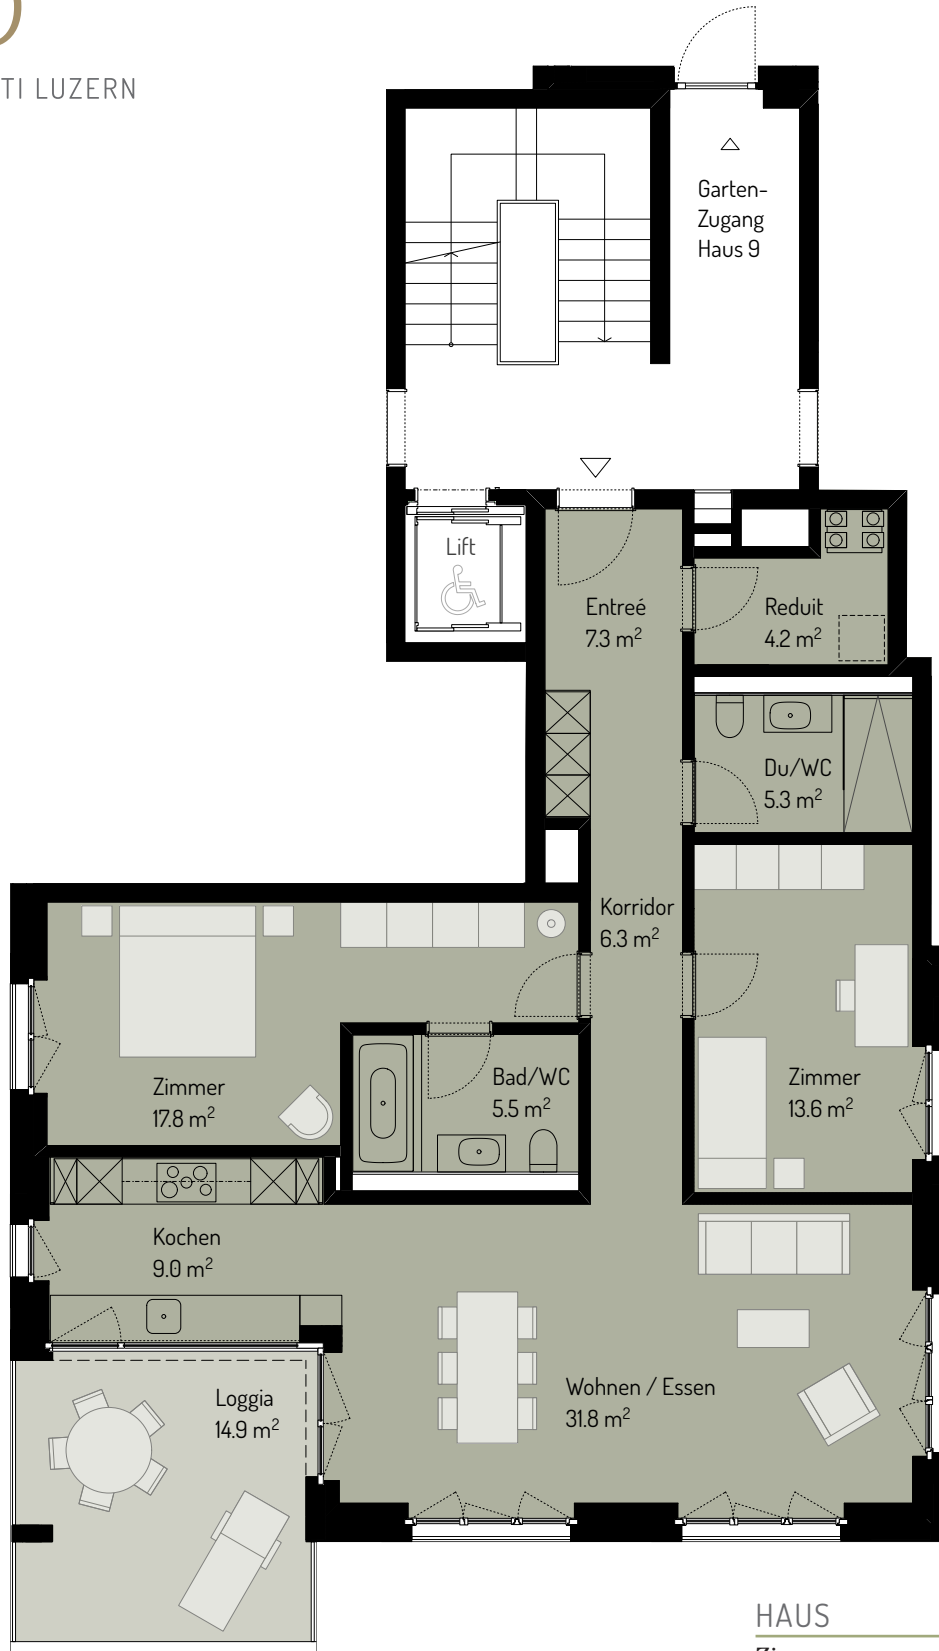

HAUS SCHÄDRÜTIHALDE 9

Zimmer	3.5
Niveau	3
Wohnungsnummer	9.302
Wohnfläche	100.8 m ²
Loggia	14.9 m ²
Waschen/Trocknen: Niveau 1	9.0 m ²
Keller: Niveau 1	10.8 m ²
Weinkeller/Schrank: Niveau 1	

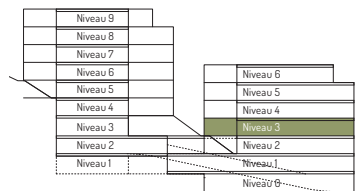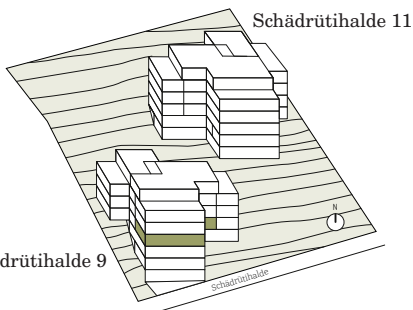

Angaben ohne Gewähr. Änderungen und grundsätzliche Abweichungen vorbehalten.