

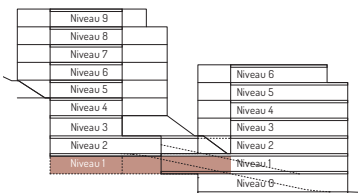


# duo

SCHÄDRÜTI LUZERN

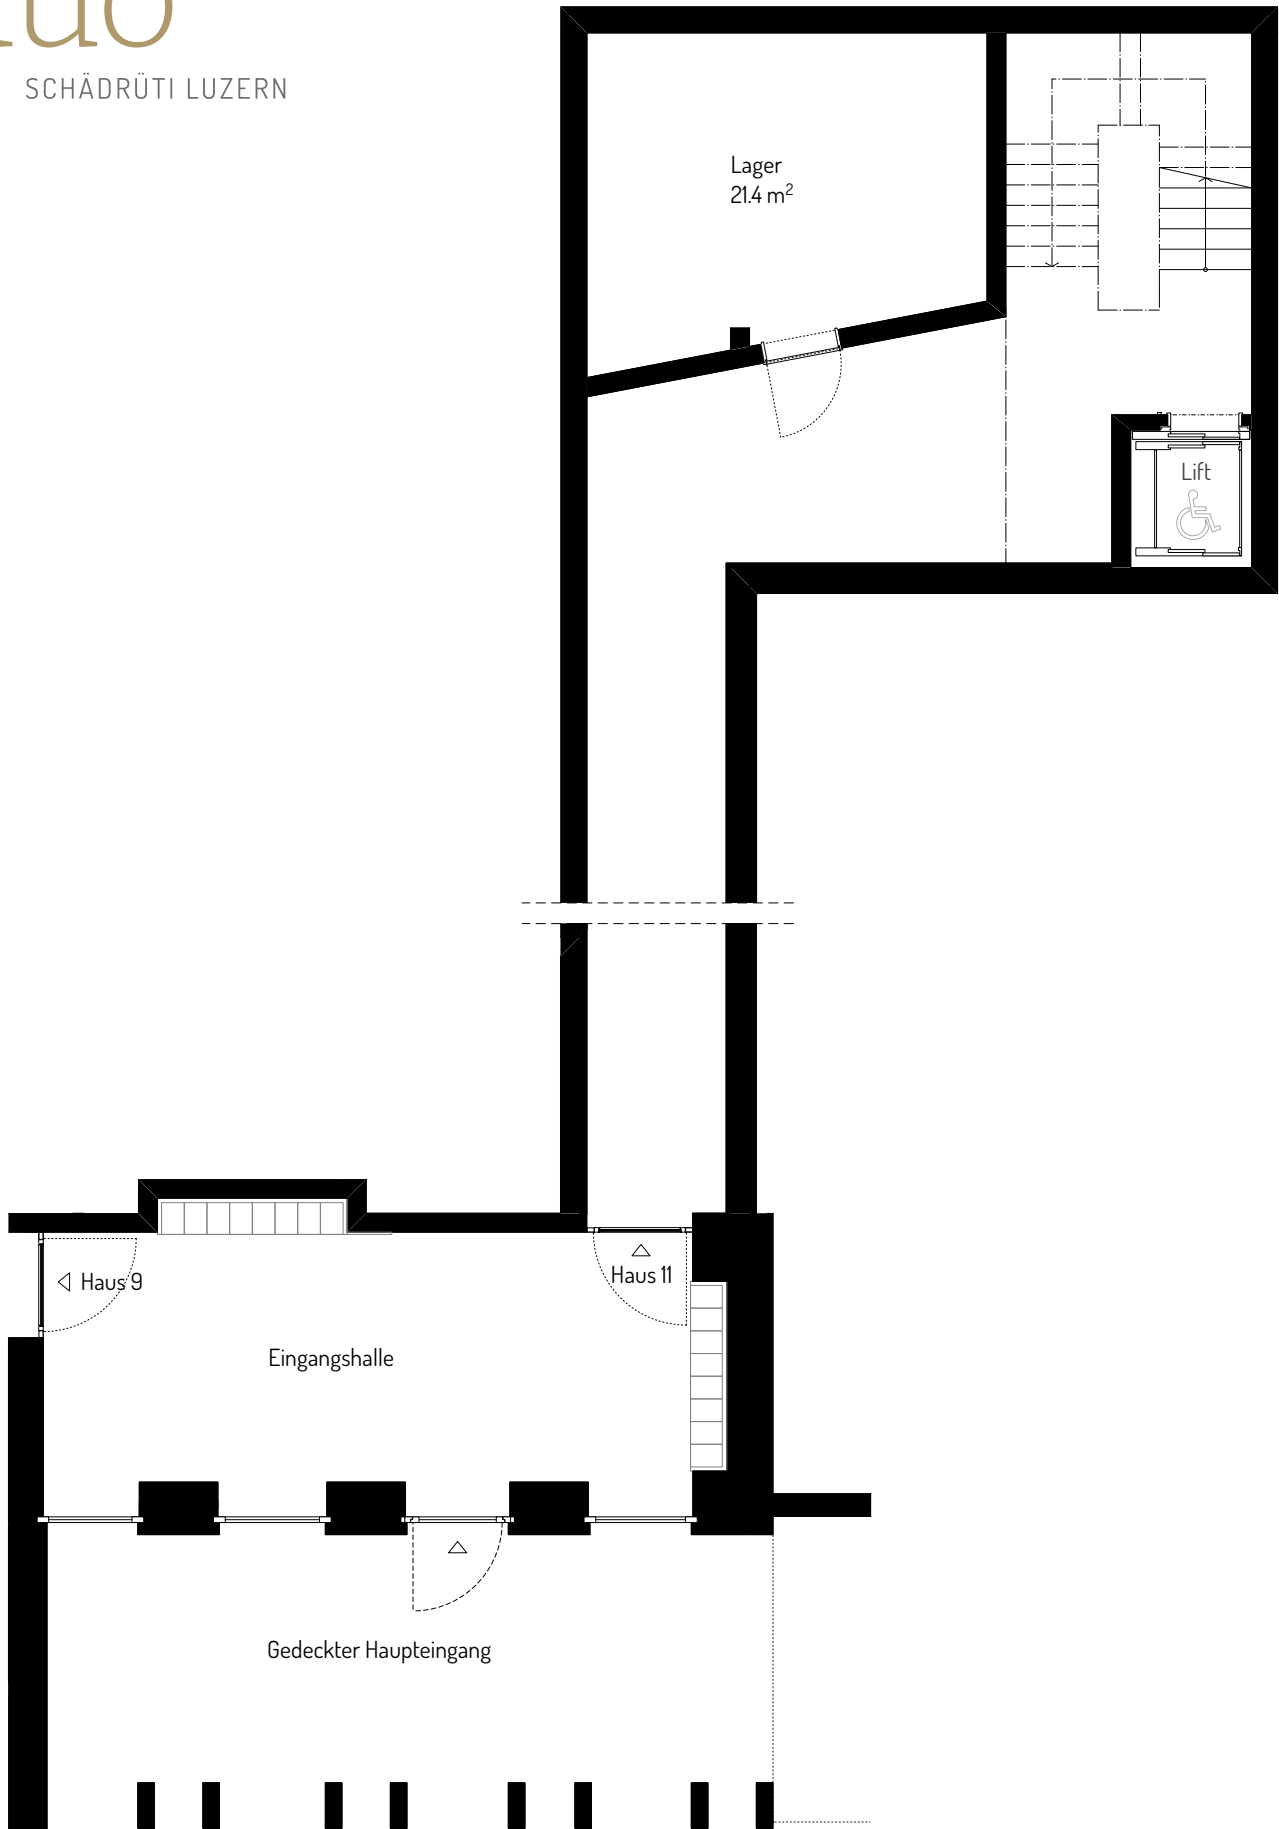

HAUS SCHÄDRÜTIHALDE 11  
Eingangshalle Niveau 1

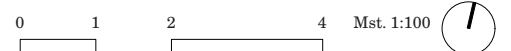

Angaben ohne Gewähr. Änderungen und grundrissliche Abweichungen vorbehalten.